


**SỔ ĐỒ PHÂN LÔ**

XIN GIAO ĐẤT Ở KHU DÂN CƯ ĐÔ THỊ - NĂM 2021 THỊ TRẤN BÌNH DƯƠNG  
 ĐỊA ĐIỂM: THÔN DƯƠNG LIÊU NAM - TT- BÌNH DƯƠNG - HUYỆN PHÙ MỸ - TỈNH BÌNH ĐỊNH

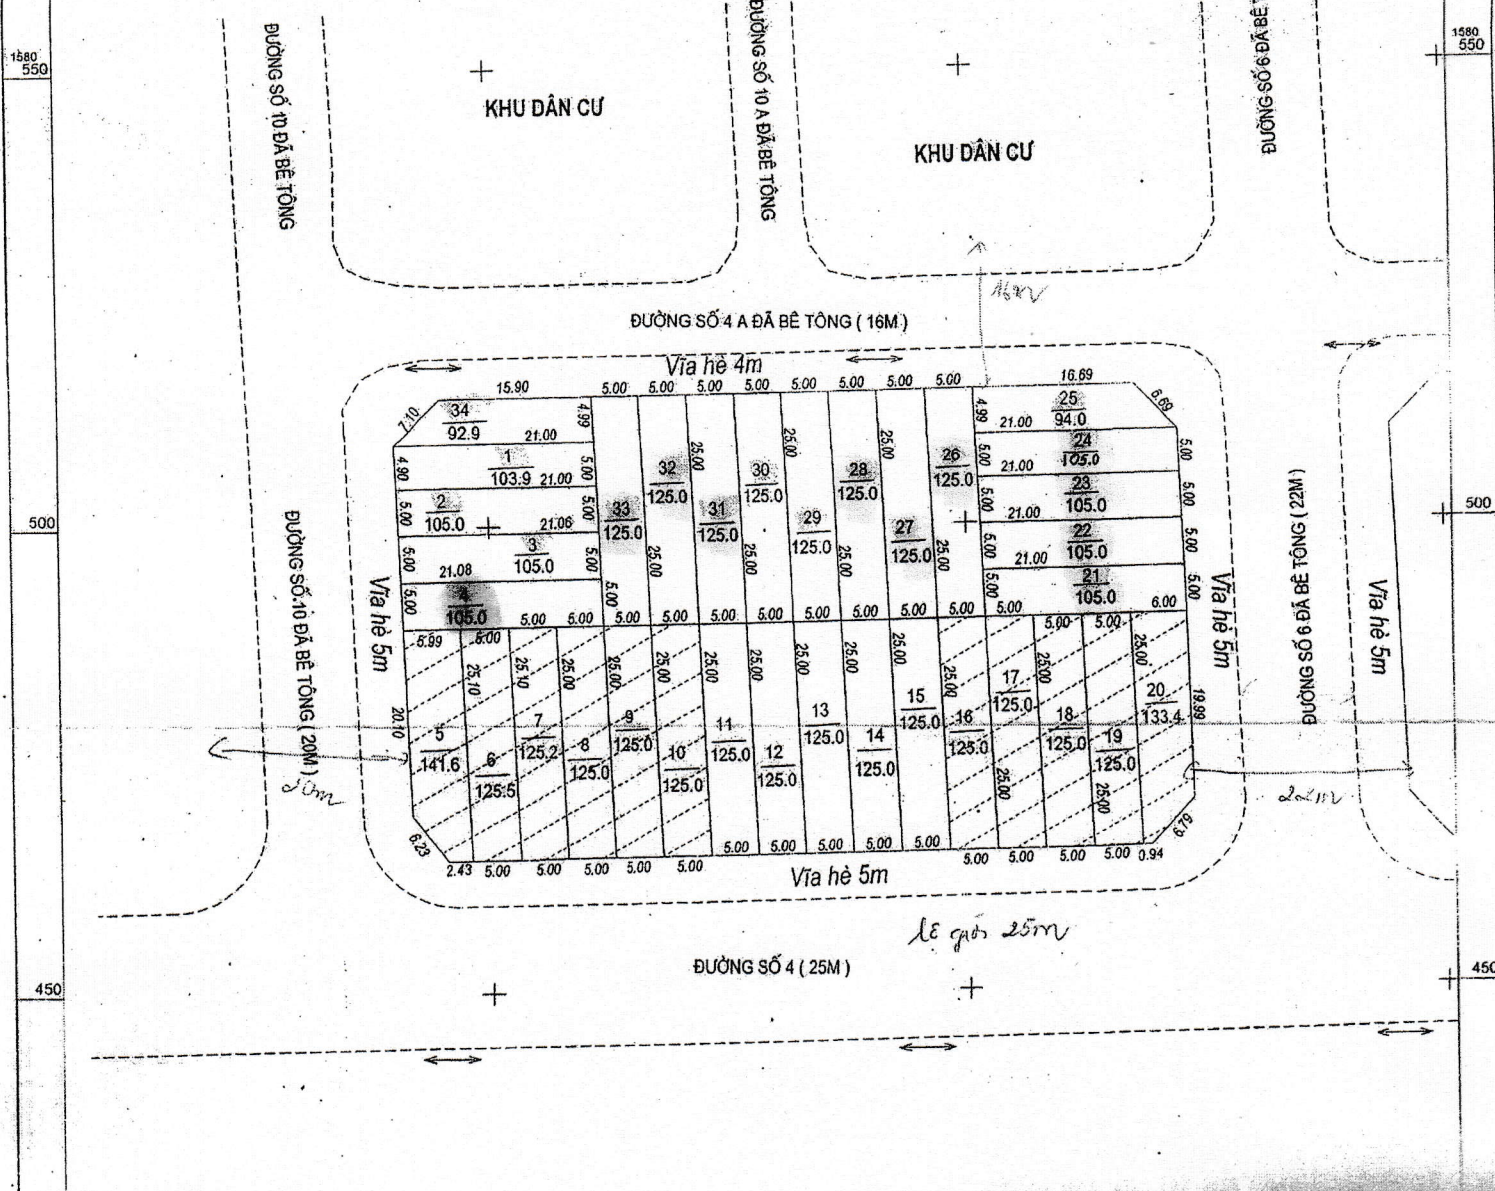


**GHI CHÚ**

Khu đất xin giao đất dân cư là thị trấn năm 2021 TT. Bình Dương  
 huyện Phù Mỹ đã được UBND tỉnh Bình Định phê duyệt.  
 Khu đất quy hoạch dân cư thuộc Tờ bản đồ số 18 - 22 và 23 TT. Bình Dương  
 Diện tích quy hoạch: 4005,0 m<sup>2</sup> (Khu dân cư A 9)  
 Trong đó: Quy hoạch đất ở đô thị: 23 Lô (Diện tích: 2650,8 m<sup>2</sup>)  
 Quy hoạch đất giao thông: Diện tích: 1354,2 m<sup>2</sup>

Bản trích đo Hệ tọa độ VN - 2000 ;  
 Kinh tuyến trực 108° 15' ; Múi chiều 3°

Ngày 1 tháng 11 năm 2021 ĐƠN VỊ TƯ VẤN	Ngày tháng năm 2021 UBND TT. BÌNH DƯƠNG	Ngày tháng năm 2021 BAN QUẢN LÝ ĐẤT ĐÓNG VÀ PHÁT TRIỂN QUÝ ĐẤT	Ngày 21 tháng 3 năm 2021 PHÒNG TÀI NGUYÊN - MÔI TRƯỜNG	Ngày tháng năm 2021 HUYỆN PHÙ MỸ
KT. CHỦ TỊCH PHÓ CHỦ TỊCH  Lê Văn Hùng	KT. CHỦ TỊCH PHÓ CHỦ TỊCH  Nguyễn Văn Ninh	KT. GIÁM ĐỐC PHÓ GIÁM ĐỐC  Trần Hữu Nguyễn	PHÓNG TÀI NGUYÊN VÀ MÔI TRƯỜNG  Phạm Xuân Vũ	KT. CHỦ TỊCH PHÓ CHỦ TỊCH  Trần Quốc Vinh

XIN GIAO ĐẤT Ở KHU DÂN CƯ ĐÔ THỊ - NĂM 2021 THỊ TRẤN BÌNH DƯƠNG  
 ĐỊA ĐIỂM: THÔN DƯƠNG LIÊU NAM - TT. BÌNH DƯƠNG - HUYỆN PHÙ MỸ - TỈNH BÌNH ĐỊNH

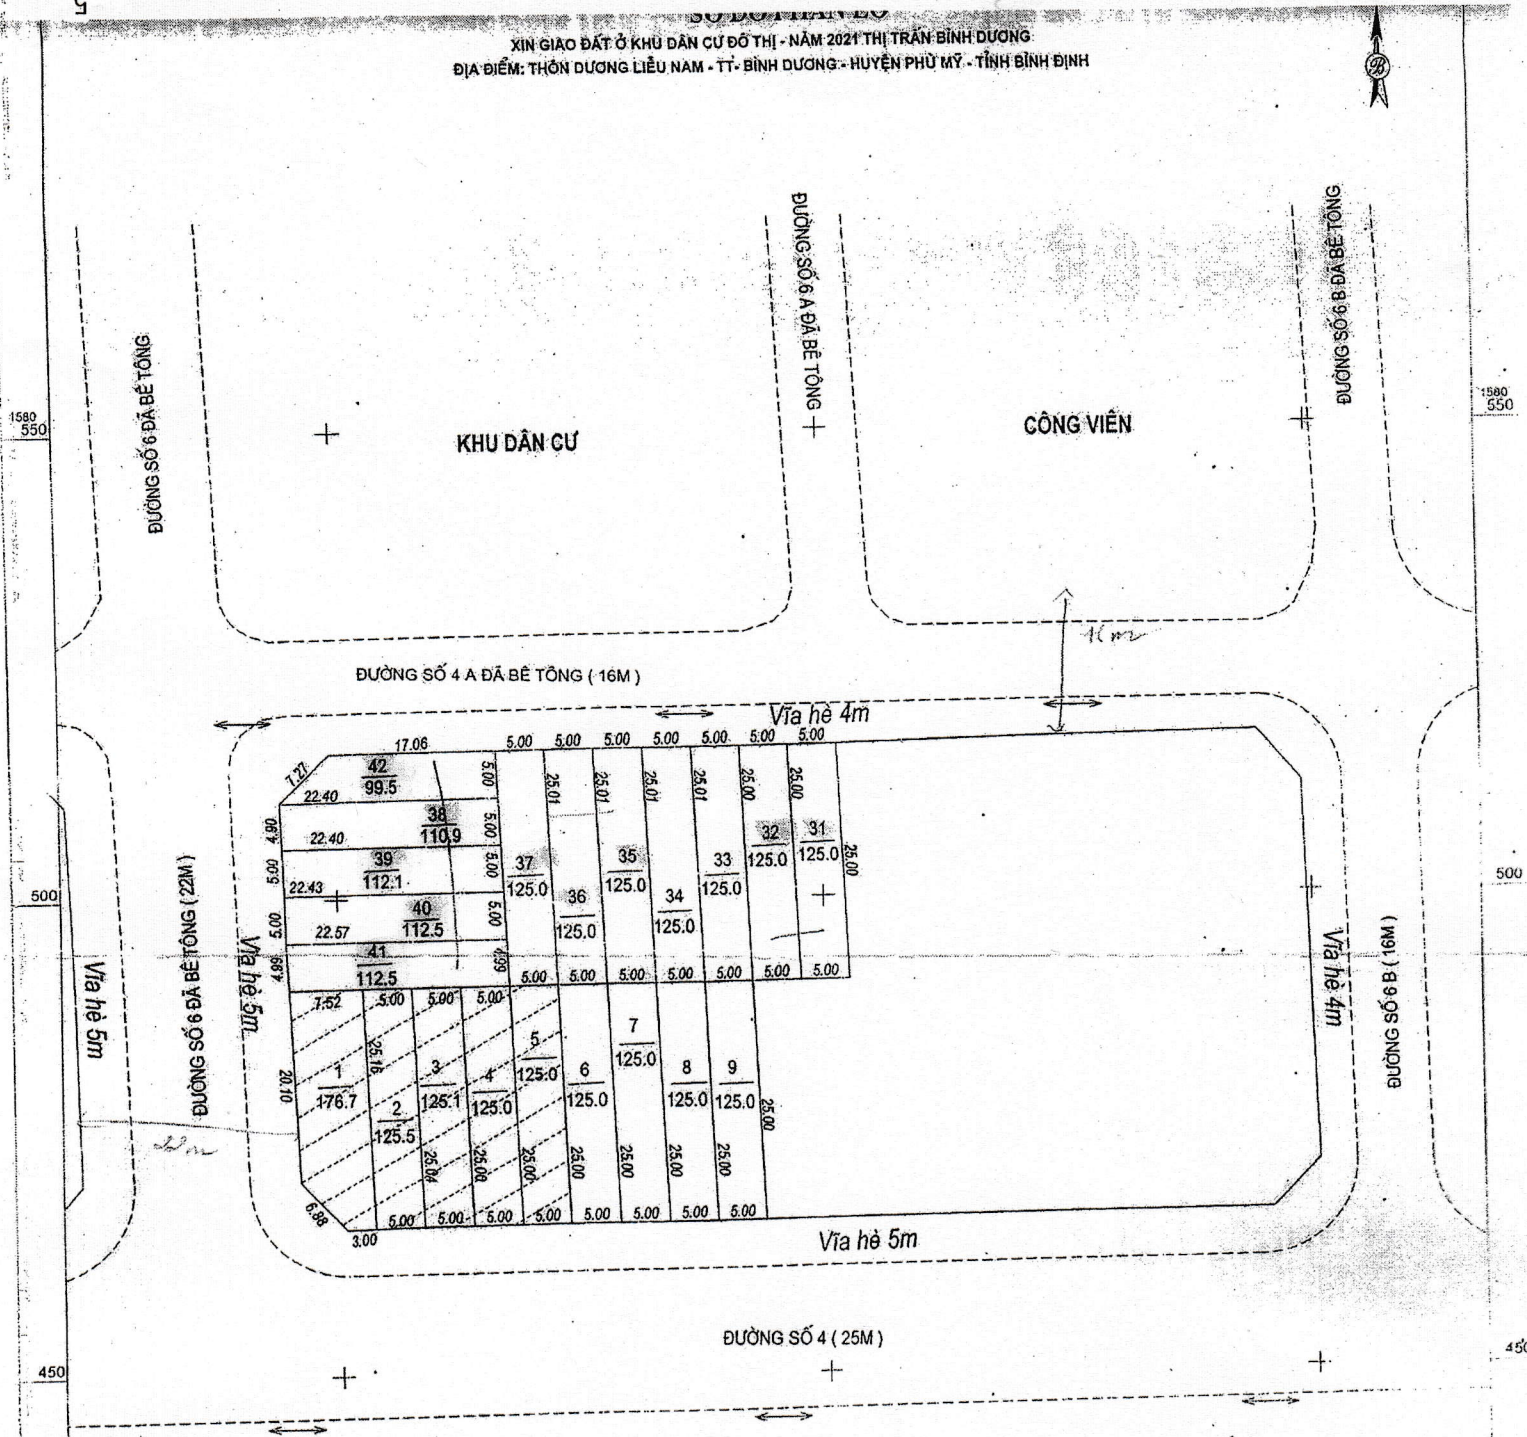

**GHI CHÚ**  
 Khu đất xin giao đất dân cư đô thị năm 2021 TT. Bình Dương  
 huyện Phù Mỹ đã được UBND tỉnh Bình Định phê duyệt  
 Khu đất quy hoạch dân cư thuộc Tờ bản đồ số 18 và 23 TT. Bình Dương  
 Diện tích quy hoạch: 2827,7 m<sup>2</sup> ( Khu dân cư A 10 )  
 Trong đó: Quy hoạch đất ở đô thị: 16 Lô (Diện tích: 1922,5 m<sup>2</sup>)  
 Quy hoạch đất giao thông: Diện tích: 905,2 m<sup>2</sup>  
 Bản trích do Hệ tọa độ VN - 2000 ;  
 Kinh tuyến trục 108° 15' ; Mũi chiếu 3°

Ngày 1 tháng 11 năm 2021 ĐƠN VỊ TƯ VẤN	Ngày tháng năm 2021 UBND TT. BÌNH DƯƠNG	Ngày tháng năm 2022 BAN QUẢN LÝ ĐẤT XĐ VÀ PHÁT TRIỂN QUÝ ĐẤT	Ngày 21 tháng 3 năm 2022 PHÒNG BAN NÔNG NGHIỆP - MÔI TRƯỜNG
<i>Nguyễn Văn Ninh</i>	<i>Trần Hữu Nguyễn</i>	<i>Phạm Tuấn</i>	<i>Trần Quốc Vinh</i>

TỈ LỆ 1:500