


CỘNG HÒA XÃ HỘI CHỦ NGHĨA VIỆT NAM  
Độc lập - Tự do - Hạnh Phúc

### SƠ ĐỒ PHÂN LÔ

Tên công trình: Khu dân cư năm 2020 xã Mỹ Thọ  
Địa điểm: Thôn Chánh Trực, xã Mỹ Thọ, huyện Phú Mỹ, tỉnh Bình Định  
Khu đất thuộc tờ bản đồ địa chính số: 46  
TỶ LỆ: 1/500

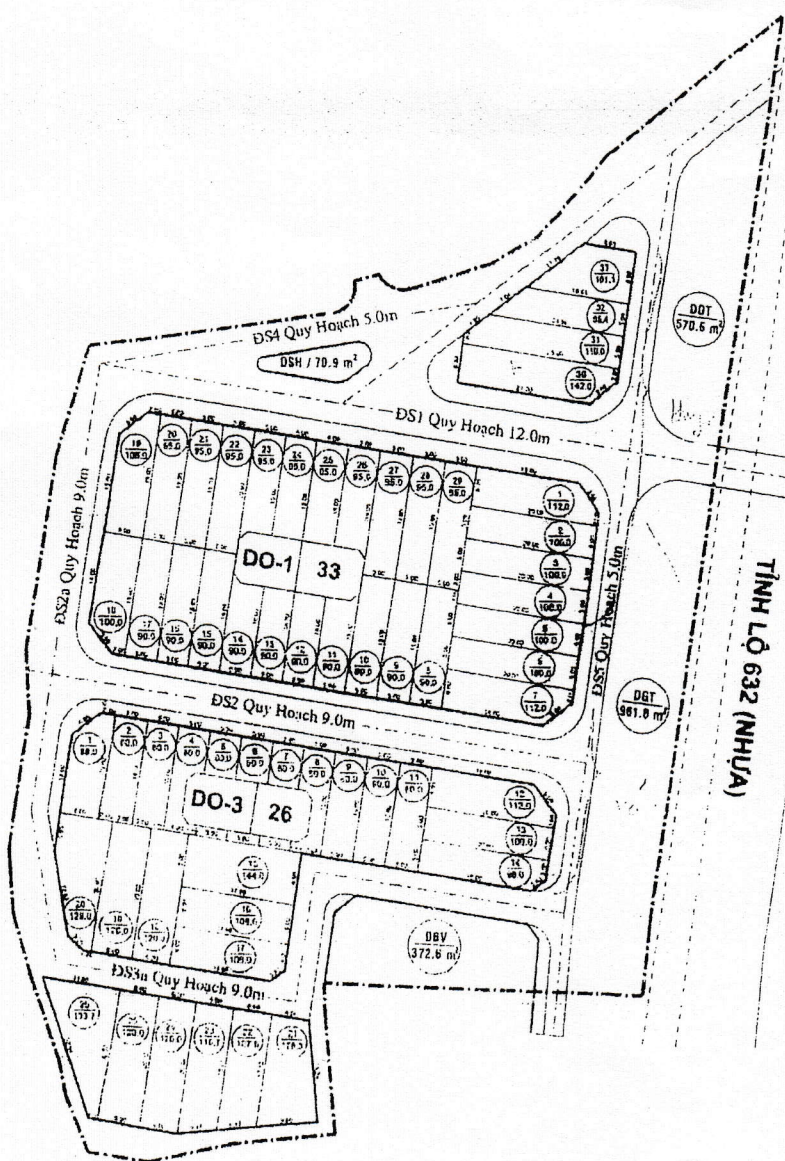

#### CHÚ THÍCH

	Số lô
	Diện tích (m <sup>2</sup> )
	Làng đường
	Tìm đường bê tông

Ngày 20 tháng 11 năm 2020  
**HỘI ĐỒNG PHỤ MỸ**  
KT. CHỦ TỊCH  
PHÓ CHỦ TỊCH  
  
*Hồ Ngọc Chánh*

Ngày 20 tháng 11 năm 2020  
**PHÒNG TÀI NGUYÊN VÀ MT**  
**HUYỆN PHÚ MỸ**  
  
*Hồ Hạnh Vương*

Ngày 20 tháng 11 năm 2020  
**BAN QUẢN LÝ DỰ ÁN ĐTXD &**  
**PHỤ MỸ**  
KT. GIÁM ĐỐC  
PHÓ GIÁM ĐỐC  
  
*Trần Kim Nguyễn*

Ngày 20 tháng 11 năm 2020  
**PHỤ MỸ THỌ**  
KT. CHỦ TỊCH  
  
*Hồ Ngọc Hoàng*

Ngày 20 tháng 11 năm 2020  
**ĐƠN VỊ ĐO ĐẠC :**  
**CÔNG TY TNHH DỊCH VỤ**  
**ĐO LƯỜNG ĐẤT ĐAI**  
  
*Hồ Ngọc Hoàng*


# SƠ ĐỒ PHÂN LÔ

Tên công trình: Xin giao đất khu dân cư tại xã Mỹ Thọ năm 2021

Địa điểm: Thôn Chánh Trục, xã Mỹ Thọ, huyện Phù Mỹ

Khu đất thuộc tờ bản đồ địa chính số: 45, 46

TỶ LỆ: 1/500

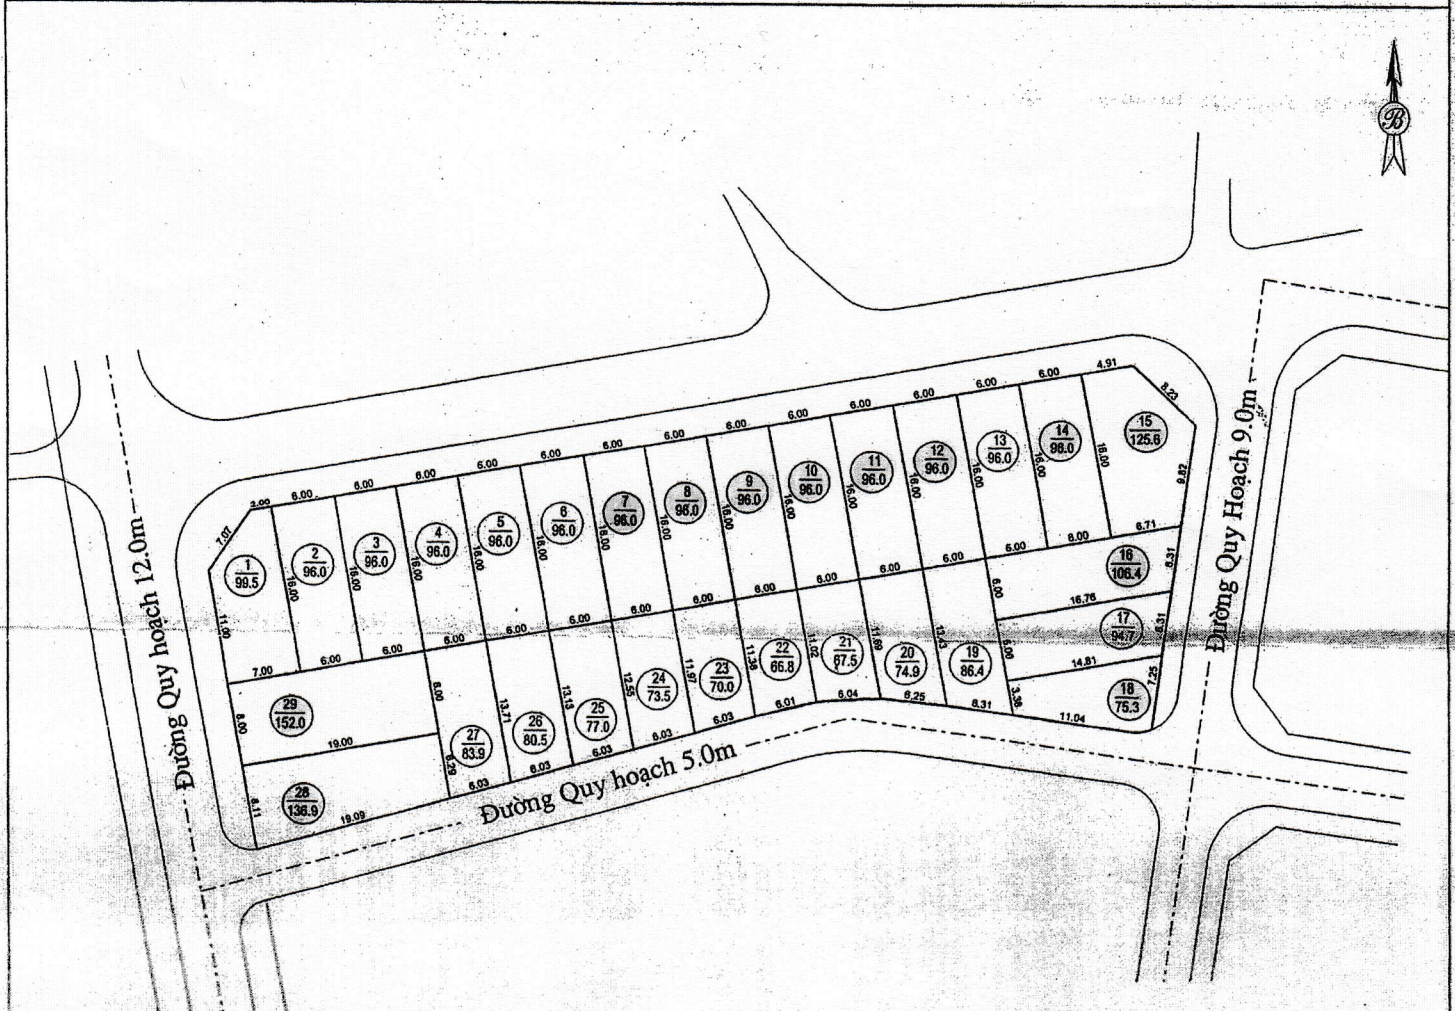

Diện tích: 2718.9 m<sup>2</sup>

Tổng số lô: 29 lô

### CHÚ THÍCH

	Số lô
	Diện tích (m <sup>2</sup> )
	Lòng đường
	Tìm đường bê tông

Ngày 23 tháng 8 năm 2021

ĐƠN VỊ ĐO ĐẠC : CÔNG TY TNHH DỊCH VỤ

ĐO ĐẠC BÌNH PHÚ

GIÁM ĐỐC



Ngày 25 tháng 8 năm 2021

UBND XÃ MỸ THỌ

CHỦ TỊCH



Trương Ngọc Hoàng

Ngày 23 tháng 8 năm 2021

BAN QUẢN LÝ DỰ ÁN ĐẦU TƯ XÂY DỰNG VÀ PHÁT TRIỂN KINH ĐẤT HUYỆN PHÙ MỸ

KT. GIÁM ĐỐC  
PHÓ GIÁM ĐỐC



Trần Hữu Nguyễn

Ngày 23 tháng 8 năm 2021

PHÒNG TÀI NGUYÊN VÀ MÔI TRƯỜNG



Trần Xuân Việt

Ngày 21 tháng 8 năm 2021



PHÓ CHỦ TỊCH

Trần Quốc Vinh