


**SƠ ĐỒ PHÂN LÔ ĐẤT Ở NÔNG THÔN**  
**XIN GIAO ĐẤT KHU DÂN CƯ NĂM 2022 XÃ MỸ QUANG**  
**ĐỊA ĐIỂM: THÔN TƯỜNG AN - XÃ MỸ QUANG - HUYỆN PHÙ MỸ - TỈNH BÌNH ĐỊNH**

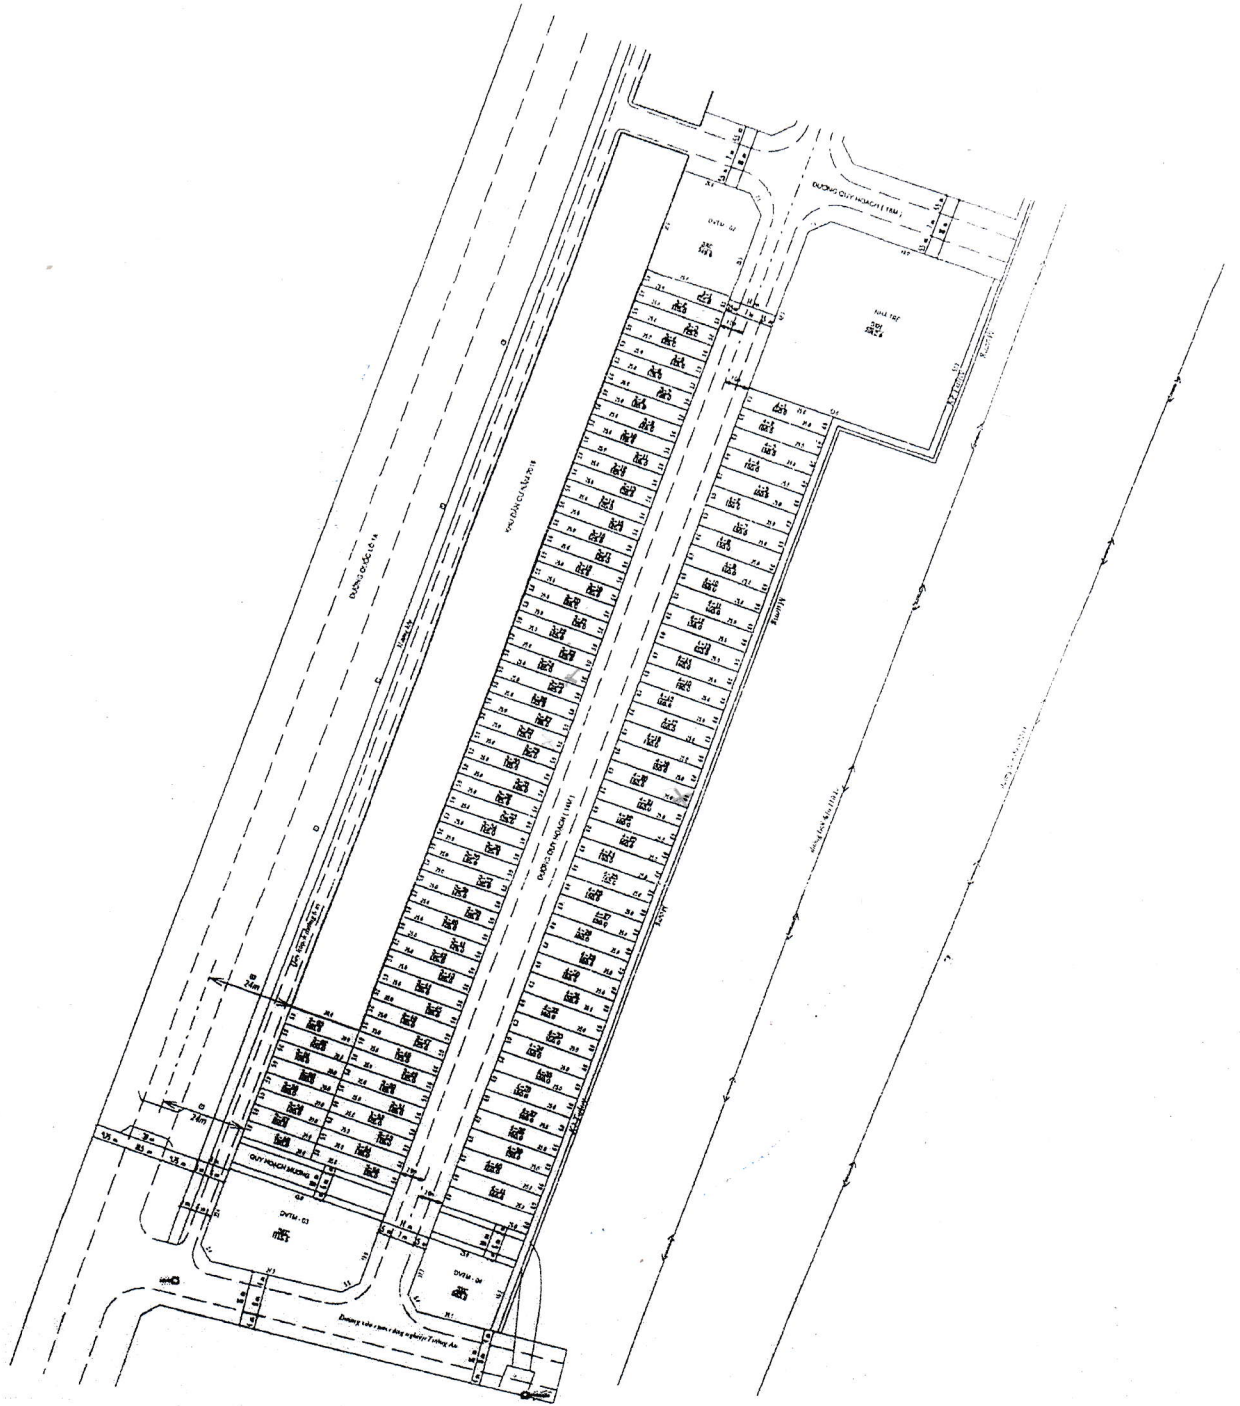


TỈ LỆ 1:1000


Ngày 16 tháng 02 năm 2025  
 UBND XÃ MỸ QUANG


Ngày 16 tháng 02 năm 2023  
 BAN QLDA ĐTXD & PTQĐ


Ngày 27 tháng 02 năm 2023  
 PHÒNG TÀI NGUYÊN VÀ MÔI TRƯỜNG

Ngày 28 tháng 02 năm 2023  
 UBND HUYỆN PHÙ MỸ

KT CHỦ TỊCH  
 PHÓ CHỦ TỊCH  
  
 Trần Ngọc Trung

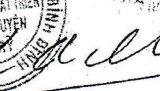BAN QUẢN LÝ  
 DỰ ÁN ĐẦU TƯ  
 XÂY DỰNG VÀ PHÁT TRIỂN  
 QUÝ ĐẤT HUYỆN  
 PHÙ MỸ  
 KT GIÁM ĐỐC  
 PHÓ GIÁM ĐỐC  
  
 Trần Hữu Nguyễn

TRƯỞNG PHÒNG  
  
 Phạm Xuân Vũ

KT CHỦ TỊCH  
 PHÓ CHỦ TỊCH  
  
 Vũ Ngọc Chánh