


# SƠ ĐỒ PHÂN LÔ ĐẤT Ở

XIN GIAO ĐẤT KHU DÂN CƯ NĂM 2023 THỊ TRẤN PHÙ MỸ  
ĐỊA ĐIỂM: KHU PHỐ TRÀ QUANG NAM - THỊ TRẤN PHÙ MỸ - HUYỆN PHÙ MỸ - TỈNH BÌNH ĐỊNH

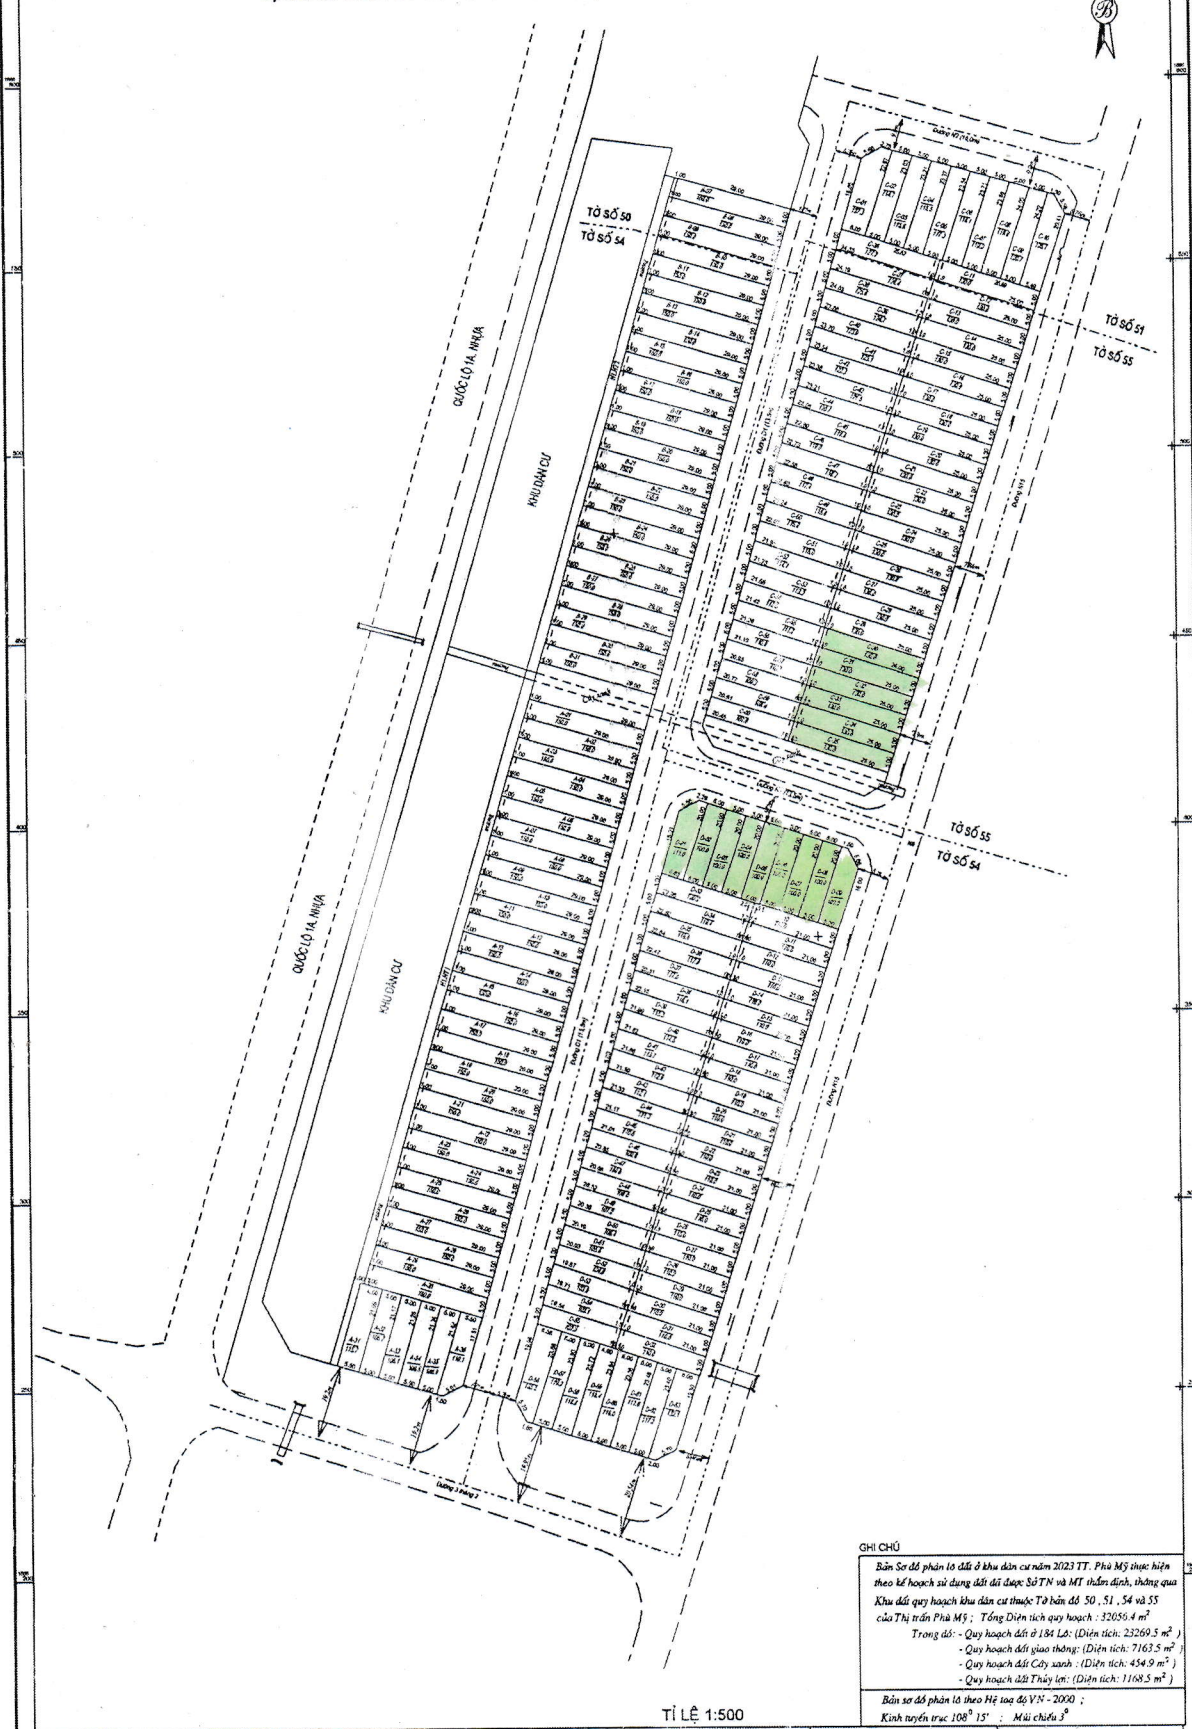

GHI CHÚ

Bản Sơ đồ phân lô đất ở khu dân cư năm 2023 TT. Phù Mỹ thực hiện theo kế hoạch sử dụng đất đã được SĐTN và MT thẩm định, thông qua Khu đối quy hoạch khu dân cư thuộc T9 bản đồ 50, 51, 54 và 55 của Thị trấn Phù Mỹ; Tổng Diện tích quy hoạch: 32055,4 m<sup>2</sup>

- Trong đó: - Quy hoạch đất ở (84 Lô): (Diện tích: 23269,5 m<sup>2</sup>)
- Quy hoạch đất giao thông: (Diện tích: 7163,5 m<sup>2</sup>)
- Quy hoạch đất Cây xanh: (Diện tích: 454,9 m<sup>2</sup>)
- Quy hoạch đất Thủy lợi: (Diện tích: 1168,5 m<sup>2</sup>)

Bản sơ đồ phân lô theo Hệ tọa độ VN-2020;  
Kinh tuyến trục 108° 15' Múi giờ +7

TỈ LỆ 1:500

Ngày 27 tháng 11 năm 2023  
ĐƠN VỊ TƯ VẤN

Ngày 4 tháng 12 năm 2023  
UBND TT. PHÙ MỸ  
*Nguyễn Văn Tuấn*

Ngày 4 tháng 12 năm 2023  
BAN QUẢN LÝ ĐẤT ĐÓNG - P.T.Đ  
BAN QUẢN LÝ ĐẤT ĐÓNG  
*Trần Hải Nguyễn*

Ngày 17 tháng 12 năm 2023  
PHÒNG THƯỜNG MÔI TRƯỜNG  
TÀI NGUYÊN VÀ MÔI TRƯỜNG  
*Phan Văn Tuấn*

Ngày 4 tháng 12 năm 2023  
UBND HUYỆN PHÙ MỸ  
KT. CHỦ TỊCH  
PHÓ CHỦ TỊCH  
*Phan Hải Duy*