


SƠ ĐỒ PHÂN LÔ ĐẤT Ở

XIN GIAO ĐẤT KHU DÂN CƯ NĂM 2023 THỊ TRẤN PHÙ MỸ
ĐỊA ĐIỂM: KHU PHỐ TRÀ QUANG NAM - THỊ TRẤN PHÙ MỸ - HUYỆN PHÙ MỸ - TỈNH BÌNH ĐỊNH

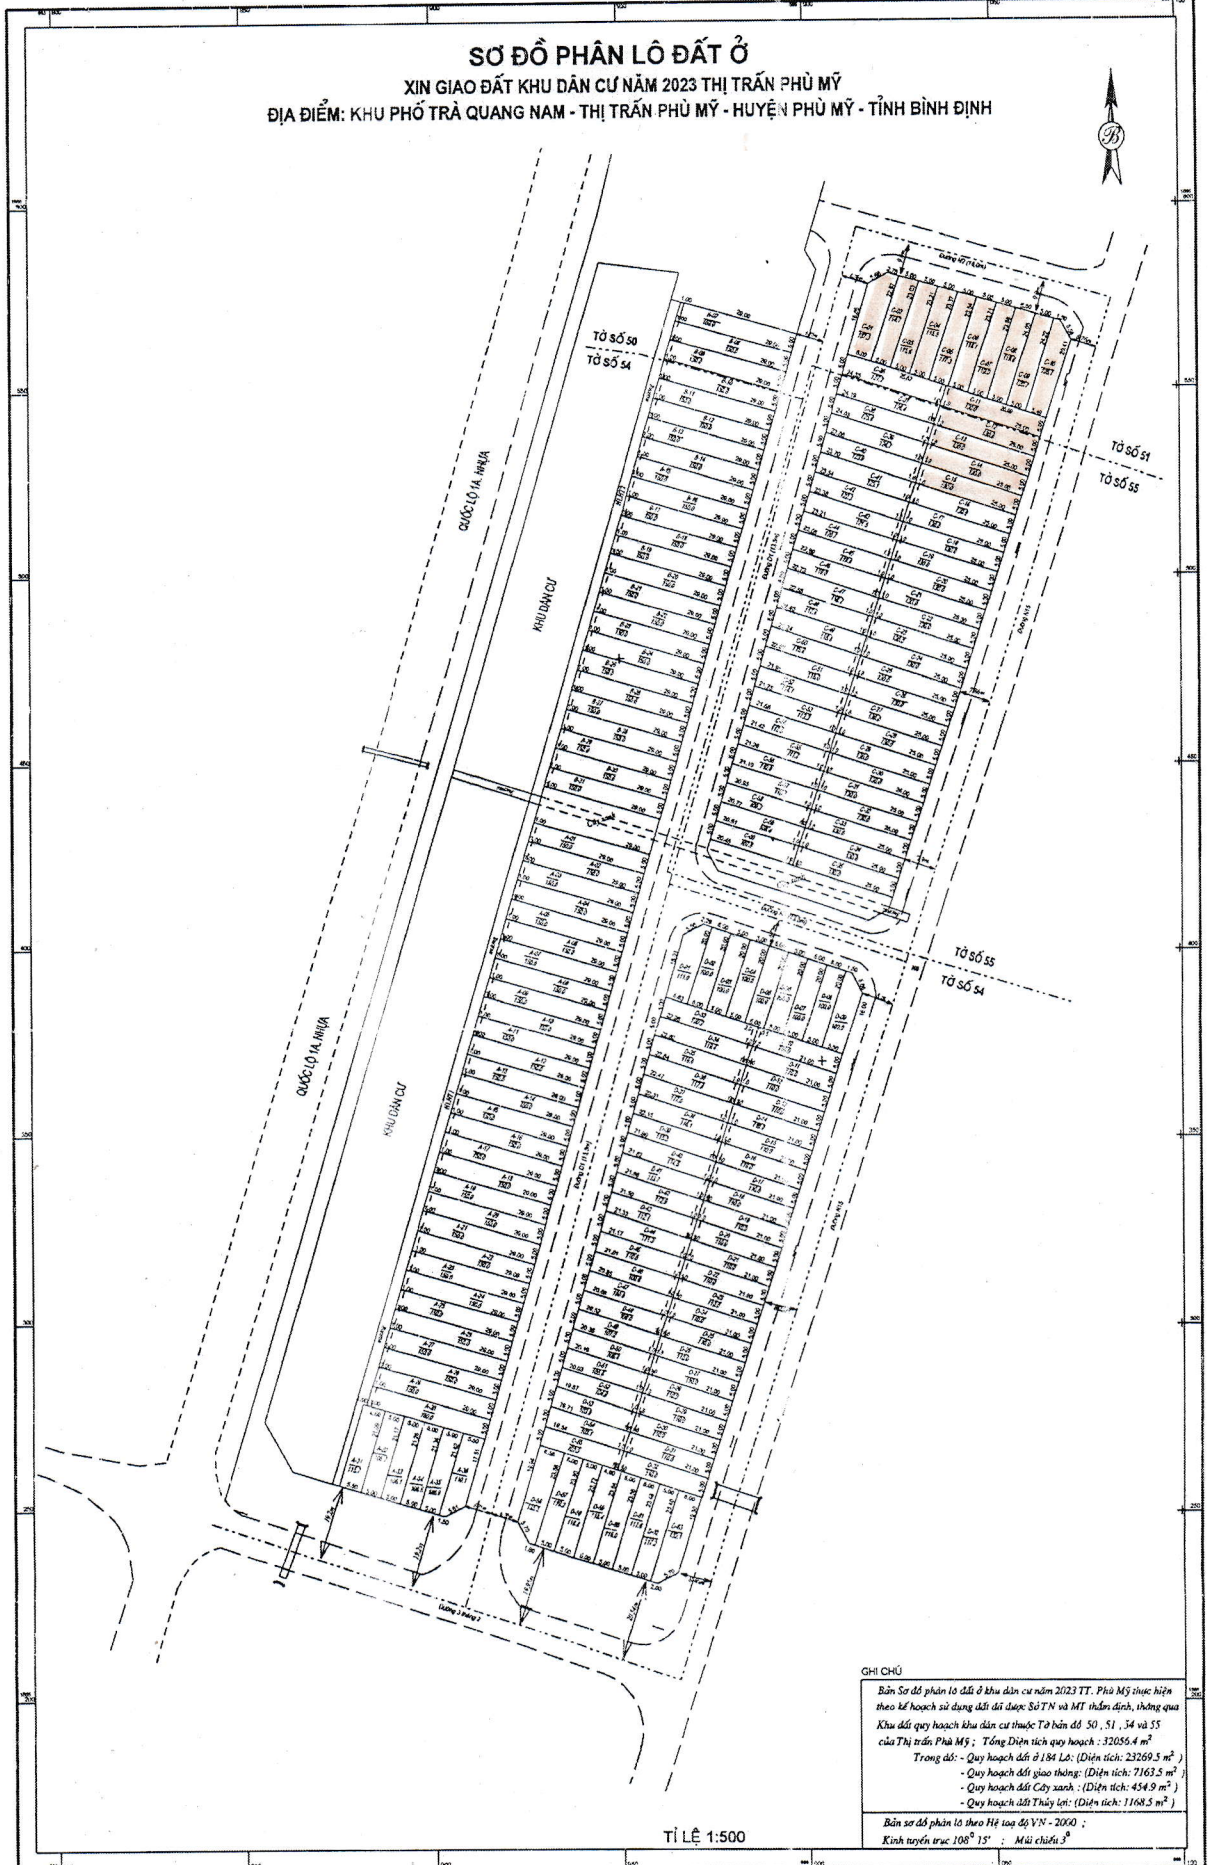

CHỈ CHỮ
Bản Sơ đồ phân lô đất ở khu dân cư năm 2023 TT. Phù Mỹ thực hiện theo kế hoạch sử dụng đất đã được SUTN và MI thẩm định, thông qua Khu đất quy hoạch khu dân cư thuộc Tờ bản đồ 50, 51, 54 và 55 của Thị trấn Phù Mỹ; Tổng Diện tích quy hoạch: 32056,4 m²
Trong đó: - Quy hoạch đất ở 184 Lũ; (Diện tích: 23269,5 m²)
- Quy hoạch đất giao thông; (Diện tích: 7163,5 m²)
- Quy hoạch đất Cây xanh; (Diện tích: 454,9 m²)
- Quy hoạch đất Thủy lợi; (Diện tích: 1168,5 m²)
Bản sơ đồ phân lô theo Hệ tọa độ VN - 2000;
Kinh tuyến trục: 108° 15' ; Mũi chiếu 8°

TỈ LỆ 1:500

Ngày 2 tháng 11 năm 2023
ĐƠN VỊ TƯ VẤN

Ngày 17 tháng 12 năm 2023
UBND TT. PHÙ MỸ
CHỦ TỊCH

Ngày 17 tháng 12 năm 2023
BAN QUẢN LÝ ĐA BTXD - P.TGD
PHÓ GIÁM ĐỐC

Ngày 17 tháng 12 năm 2023
PHÒNG BÀNG NGUYÊN - MÔI TRƯỜNG
TÀI NGUYÊN VÀ MÔI TRƯỜNG

Ngày 17 tháng 12 năm 2023
UBND HUYỆN PHÙ MỸ
KT. CHỦ TỊCH
PHÓ CHỦ TỊCH

Nguyễn Thành Nhân
Cần Hòa Nguyễn
Đinh Xuân Việt
Phan Hữu Duy