


SƠ ĐỒ PHÂN LÔ ĐẤT Ở

XIN GIAO ĐẤT KHU DÂN CƯ NĂM 2023 THỊ TRẤN PHÙ MỸ
ĐỊA ĐIỂM: KHU PHỐ TRÀ QUANG NAM - THỊ TRẤN PHÙ MỸ - HUYỆN PHÙ MỸ - TỈNH BÌNH ĐỊNH

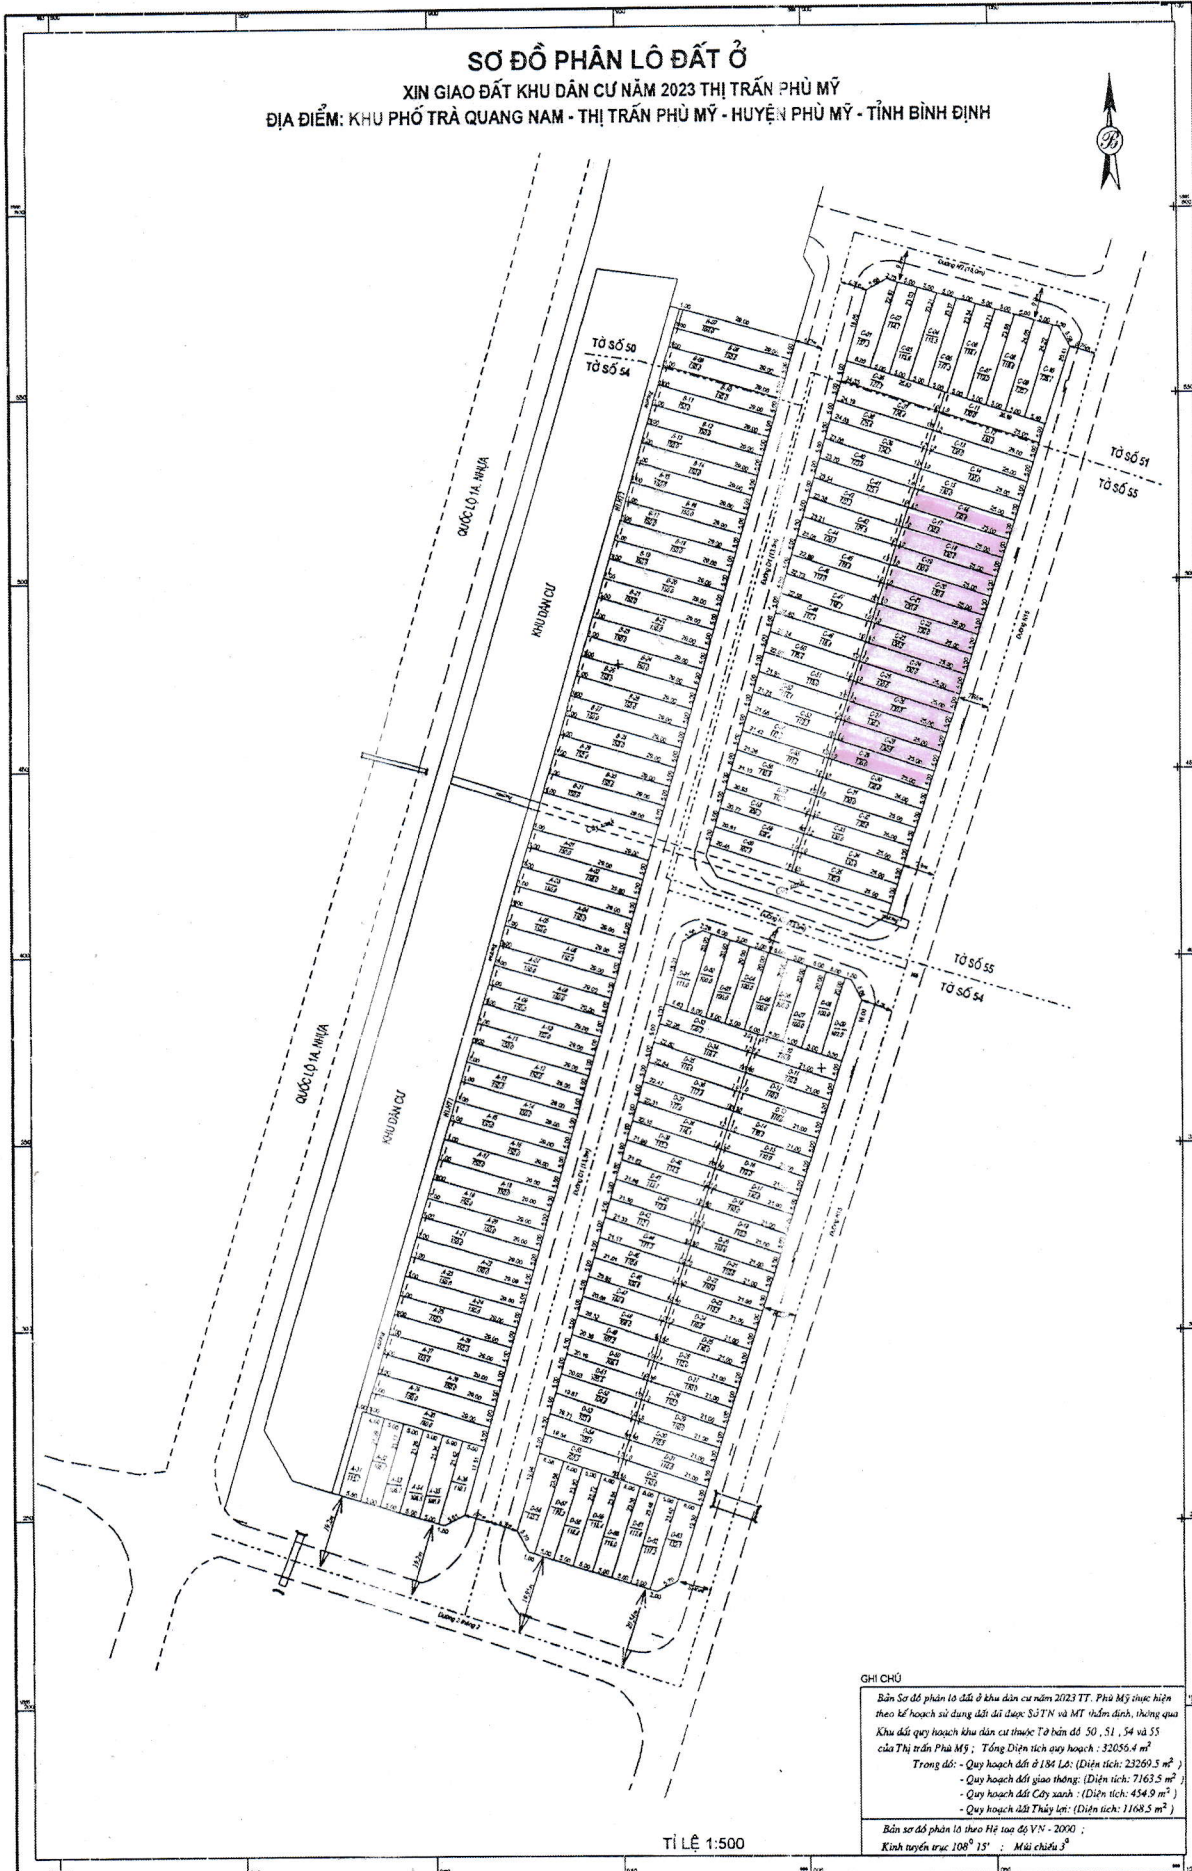

GHI CHÚ

Bản Sơ đồ phân lô đất ở khu dân cư năm 2023 TT. Phù Mỹ thực hiện theo kế hoạch sử dụng đất đã được SĐTN và MT thẩm định, thông qua Khu đối quy hoạch khu dân cư thuộc Tờ bản đồ 50, 51, 54 và 55 của Thị trấn Phù Mỹ; Tổng Diện tích quy hoạch: 32056,4 m²

- Quy hoạch đất ở 184 Lx: (Diện tích: 23269,5 m²);
- Quy hoạch đất giao thông: (Diện tích: 7163,5 m²);
- Quy hoạch đất Cây xanh: (Diện tích: 454,9 m²);
- Quy hoạch đất Thủy lợi: (Diện tích: 1168,5 m²);

Bản sơ đồ phân lô theo Hệ tọa độ VN - 2000;
Kinh tuyến trung: 108° 15' ; Múi giờ 8

TỈ LỆ 1:500

Ngày 2 tháng 11 năm 2023
ĐƠN VỊ TƯ VẤN

Ngày 12 tháng 12 năm 2023
UBND TT. PHÙ MỸ

Ngày 12 tháng 12 năm 2023
BAN QUẢN LÝ DẠ ĐTXD - P.TD

Ngày 12 tháng 12 năm 2023
PHÒNG BỊNGUYÊN - MÔI TRƯỜNG

Ngày 12 tháng 12 năm 2023
UBND HUYỆN PHÙ MỸ

Nguyễn Thành Nhân
Trần Hải Nguyễn
Phạm Tuấn
Phan Hữu Duy