
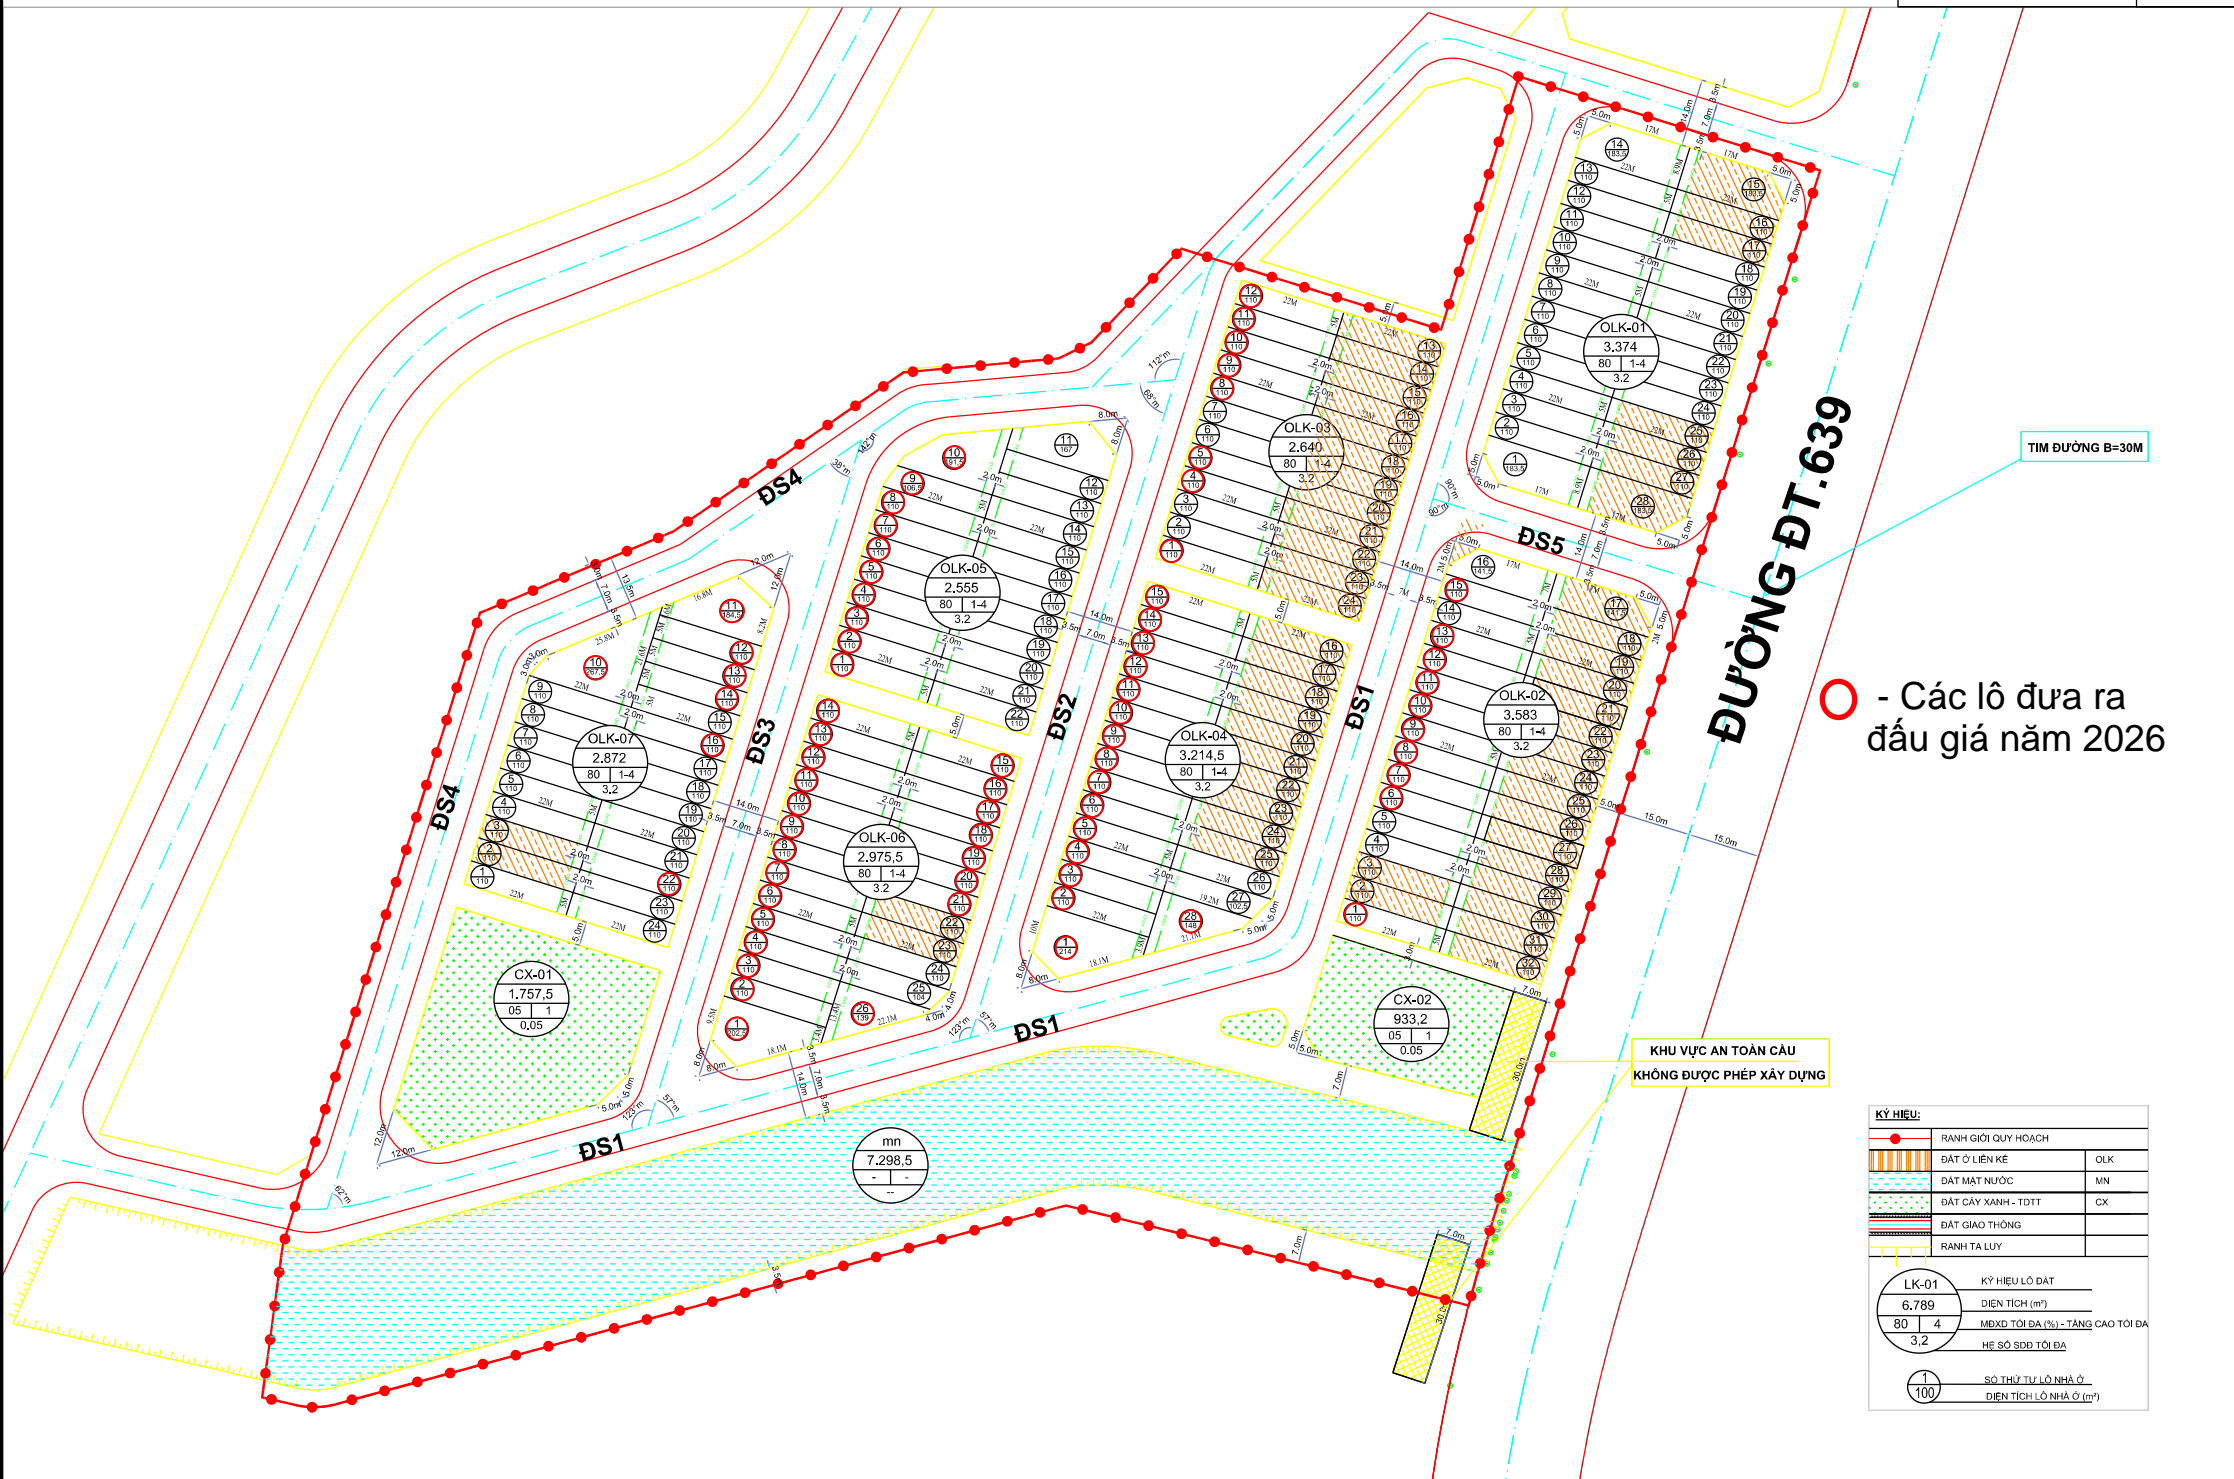


BẢN VẼ QUY HOẠCH PHÂN LÔ CHI TIẾT DỰ ÁN TUYẾN ĐƯỜNG (ĐT.639) ĐOẠN TỪ CẦU LẠI GIANG ĐẾN CẦU THIỆN CHÁNH

(PHÊ DUYỆT TẠI QUYẾT ĐỊNH SỐ 1119/QĐ-UBND NGÀY 09/7/2020 CỦA CHỦ TỊCH UBND THỊ XÃ HOÀI NHƠN)

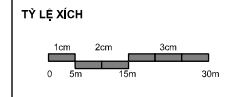

ĐƯỜNG ĐT.639

TIM ĐƯỜNG B=30M

○ - Các lô đưa ra đấu giá năm 2026

KHU VỰC AN TOÀN CẦU
KHÔNG ĐƯỢC PHÉP XÂY DỰNG

KÝ HIỆU:

	PHẠM GIỚI QUY HOẠCH		
	ĐẤT Ồ LIÊN KẾ	OLK	
	ĐẤT MẶT NƯỚC	MN	
	ĐẤT CÂY XANH - TĐTT	CX	
	ĐẤT GIAO THÔNG		
	PHẠM TÀ LUY		

	KÝ HIỆU LÔ ĐẤT	
	DIỆN TÍCH (m ²)	
	MĐXD TỐI ĐA (%) - TẦNG CAO TỐI ĐA	
	HỆ SỐ SDD TỐI ĐA	

	SỐ THỨ TỰ LÔ NHÀ Ở	
	DIỆN TÍCH LÔ NHÀ Ở (m ²)	