



PHỤ LỤC I

Vị trí số lô, kích thước, diện tích, giá khởi điểm các lô đất ở Khu dân cư năm 2026 xã Phú Mỹ Đông, tỉnh Gia Lai

(Kèm theo Thông báo số 158/TB-ĐG ngày 18/8/2026 của Doanh nghiệp đầu giá tư nhân Quốc Thịnh)

Thời gian bán và nhận hồ sơ: Từ ngày niêm yết thông báo đến trước 16h30 ngày 07/9/2026

Thời gian tổ chức đấu giá: Từ 9h00 ngày 10/9/2026 tại Hội trường UBND xã Phú Mỹ Đông

STT	Ký hiệu lô đất	Kích thước		Diện tích (m2)	Giá khởi điểm (đồng)		Tiền đặt trước (đồng)	Tiền hồ sơ đầu giá (đồng)	Bước giá (đồng)	Tiền đặt trước và tiền hồ sơ (đồng)	Ghi chú
		Dài	Rộng		đ/m2	Thành tiền					
I	Khu dân cư thôn Phú Lộc (thôn 4 cũ)			664.3		1,075,380,000	214,900,000				
	Khu vực đường bê tông hiện trạng (mặt hướng Tây)			664.3		1,075,380,000	214,900,000				
1	9	32,06+34,1		263.1	1,800,000	473,580,000	94,700,000	100,000	15,000,000	94,800,000	
2	10	34,1+33,43	6,04+6	202.6	1,500,000	303,900,000	60,700,000	100,000	12,000,000	60,800,000	
3	11	33,43+32,77	6,04+6	198.6	1,500,000	297,900,000	59,500,000	100,000	10,000,000	59,600,000	
II	Khu dân cư thôn Chánh Trực			676.2		10,483,560,000	2,096,600,000				
4	1	25+21		142	24,000,000	3,408,000,000	681,600,000	200,000	103,000,000	681,800,000	
5	2		3,38+7,25	75.3	7,200,000	542,160,000	108,400,000	100,000	17,000,000	108,500,000	
6	3	16+20		112	24,000,000	2,688,000,000	537,600,000	200,000	81,000,000	537,800,000	
7	4	18+20		98	24,000,000	2,352,000,000	470,400,000	200,000	71,000,000	470,600,000	
8	5	22,31+19,83	1,5+11,75	131.4	6,000,000	788,400,000	157,600,000	100,000	24,000,000	157,700,000	
9	6	16,79+15,24	6+8,82	117.5	6,000,000	705,000,000	141,000,000	100,000	22,000,000	141,100,000	

STT	Ký hiệu lô đất	Kích thước		Diện tích (m2)	Giá khởi điểm (đồng)		Tiền đặt trước (đồng)	Tiền hồ sơ đầu giá (đồng)	Bước giá (đồng)	Tiền đặt trước và tiền hồ sơ (đồng)	Ghi chú
		Dài	Rộng		đ/m2	Thành tiền					
III	Khu dân cư thôn Thanh Thủy (thôn Xuân Phương cũ)			1,779.8		6,369,580,000	1,273,900,000				
	Mặt hướng Đông (đường bê Tông 3m)			1779.8		6,369,580,000	1,273,400,000				
10	1	28.4	7	198.8	3,500,000	695,800,000	139,100,000	100,000	21,000,000	139,200,000	
11	2	28.4	7	198.8	3,500,000	695,800,000	139,100,000	100,000	21,000,000	139,200,000	
12	5	20,1+23,94	7	200.4	4,200,000	841,680,000	168,300,000	100,000	26,000,000	168,400,000	
13	6	23,94+23,99	7	167.7	3,500,000	586,950,000	117,300,000	100,000	18,000,000	117,400,000	
14	7	23,99+24,05	7	168.1	3,500,000	588,350,000	117,600,000	100,000	18,000,000	117,700,000	
15	8	24,05+24,1	7	168.4	3,500,000	589,400,000	117,800,000	100,000	18,000,000	117,900,000	
16	9	24,1+24,15	7	168.8	3,500,000	590,800,000	118,100,000	100,000	18,000,000	118,200,000	
17	10	24,15+24,21	7	169.2	3,500,000	592,200,000	118,400,000	100,000	18,000,000	118,500,000	
18	11	24,21+24,26	7	169.6	3,500,000	593,600,000	118,700,000	100,000	18,000,000	118,800,000	
19	12	24,26+24,32	7	170	3,500,000	595,000,000	119,000,000	100,000	18,000,000	119,100,000	
Tổng cộng				3,120.3		17,928,520,000	3,585,400,000				

CỘNG HÒA XÃ HỘI CHỦ NGHĨA VIỆT NAM

Độc lập - Tự do - Hạnh Phúc


SƠ ĐỒ PHÂN LÔ

Tên công trình: Xin giao đất khu dân cư tại xã Phù Mỹ Đông năm 2026

Địa điểm: Thôn Chánh Trực, xã Phù Mỹ Đông, tỉnh Gia Lai

Khu đất thuộc tờ bản đồ địa chính số: 139

TỶ LỆ: 1/500

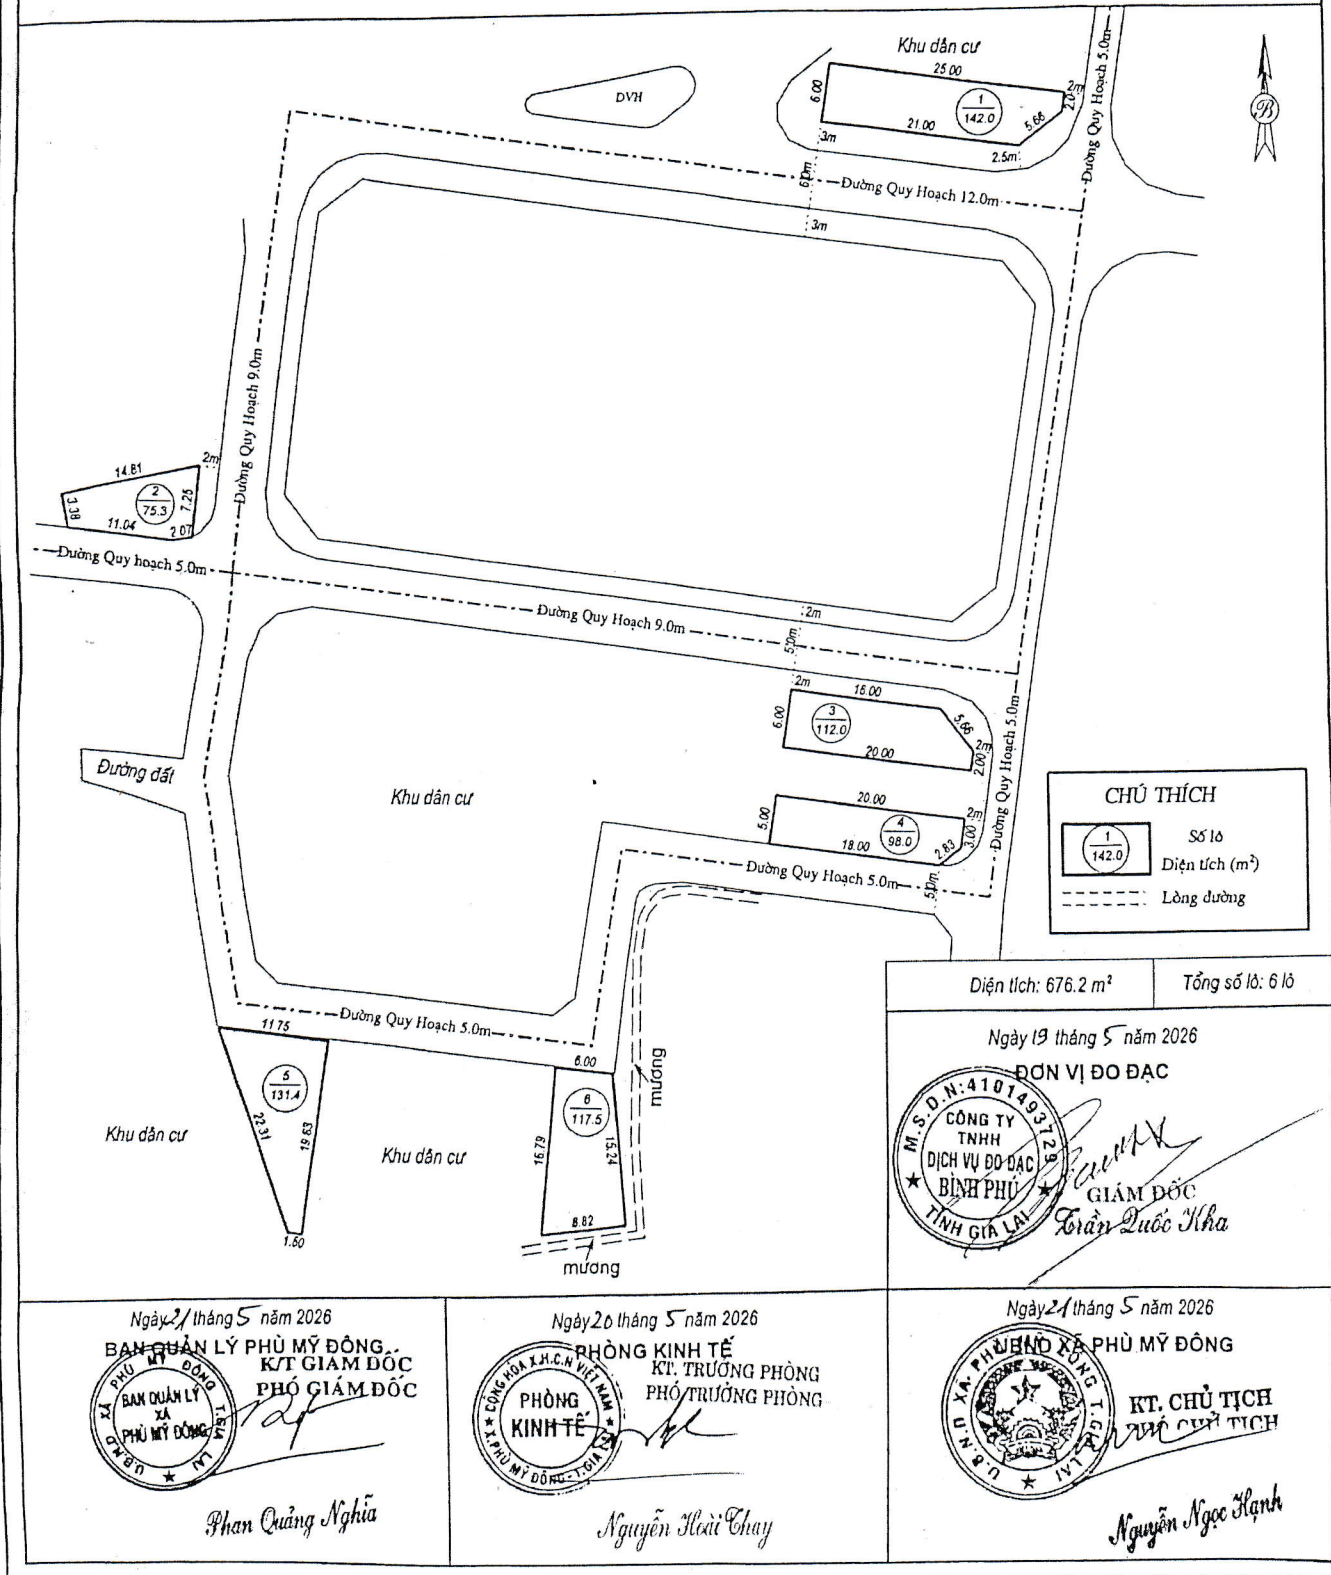

CỘNG HÒA XÃ HỘI CHỦ NGHĨA VIỆT NAM


Độc lập - Tự do - Hạnh Phúc

SƠ ĐỒ PHÂN LÔ

Tên công trình: Xin giao đất khu dân cư tại xã Phú Mỹ Đông năm 2020

Địa điểm: Thôn 4, xã Phú Mỹ Đông, tỉnh Gia Lai

Khu đất thuộc tờ bản đồ địa chính số: 77

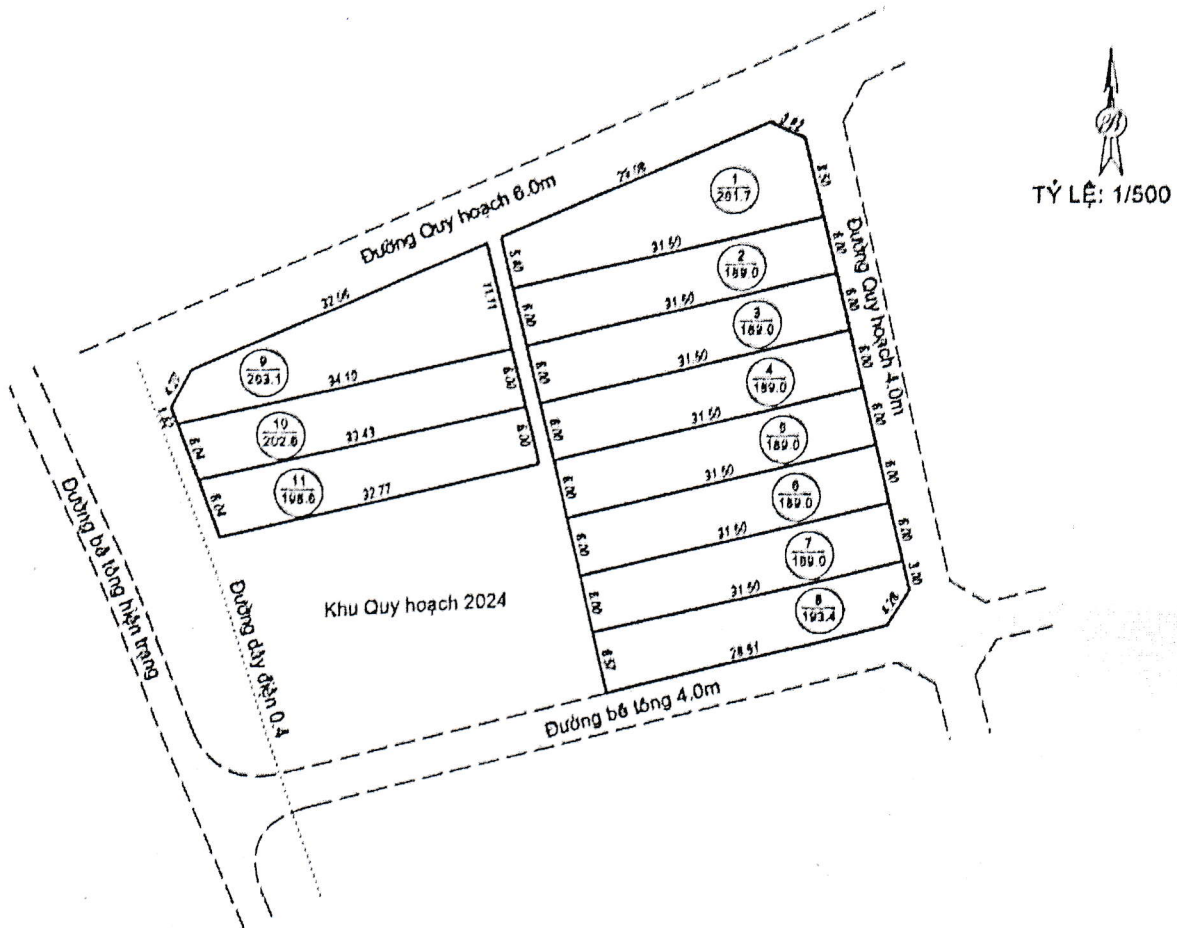


Diện tích: 2253.4m²

Tổng số lô: 11 lô

Ngày 15 tháng 5 năm 2020

ĐƠN VỊ ĐO ĐẠC
PHÓ GIÁM ĐỐC

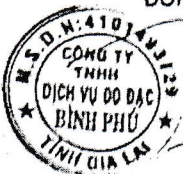

Trần Văn Ngọc

CHÚ THÍCH

	Số lô
	Diện tích (m ²)
---	Lòng đường
---	Tìm đường

Ngày 20 tháng 5 năm 2020

BAN QUẢN LÝ XÃ PHÚ MỸ ĐÔNG

KT. GIÁM ĐỐC
PHÓ GIÁM ĐỐC



Phạm Quang Nghĩa

Ngày 20 tháng 5 năm 2020

PHÒNG KINH TẾ

KT. TRƯỞNG PHÒNG
PHÓ TRƯỞNG PHÒNG



Nguyễn Hữu Chay

Ngày 21 tháng 5 năm 2020

UBND XÃ PHÚ MỸ ĐÔNG

KT. CHỦ TỊCH
PHÓ CHỦ TỊCH



Nguyễn Ngọc Hạnh

CỘNG HÒA XÃ HỘI CHỦ NGHĨA VIỆT NAM



Độc lập - Tự do - Hạnh Phúc

SƠ ĐỒ PHÂN LÔ

Tên công trình: Xin giao đất khu dân cư tại xã Phù Mỹ Đông năm 2026

Địa điểm: Thôn Xuân Phương, xã Phù Mỹ Đông, tỉnh Gia Lai

Khu đất thuộc tờ bản đồ địa chính số:16

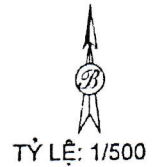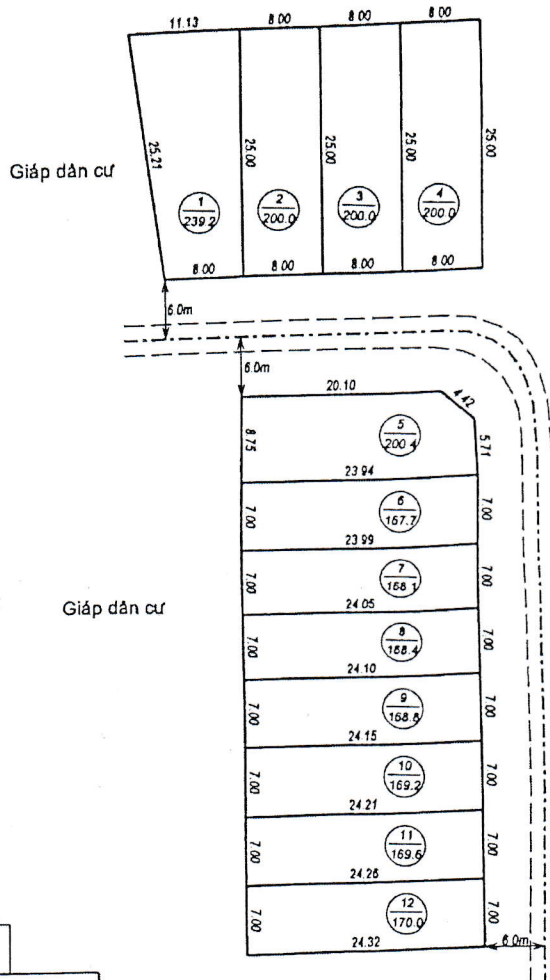

TỶ LỆ: 1/500

Diện tích: 2221.4m²

Tổng số lô: 12 lô

Ngày 19 tháng 5 năm 2026

ĐƠN VỊ ĐO ĐẠC

PHÓ GIÁM ĐỐC



Trần Văn Ngươn

Giáp dân cư

CHÚ THÍCH

	Số lô
	Diện tích (m²)
	Lòng đường
	Tìm đường
	Tìm đường dây điện

Ngày 20 tháng 5 năm 2026

QUẢN LÝ XÃ PHÙ MỸ ĐÔNG

KT. GIÁM ĐỐC

PHÓ GIÁM ĐỐC



Phan Quảng Nghĩa

Ngày 20 tháng 5 năm 2026

PHÒNG KINH TẾ

KT. TRƯỞNG PHÒNG

PHÓ TRƯỞNG PHÒNG



Nguyễn Hải Chay

Ngày 21 tháng 5 năm 2026

QUẢN LÝ XÃ PHÙ MỸ ĐÔNG

KT. CHỦ TỊCH

PHÓ CHỦ TỊCH



Nguyễn Ngọc Hạnh