CỘNG HÒA XÃ HỘI CHỦ NGHĨA VIỆT NAM

Độc lập - Tự do - Hạnh Phúc

SƠ ĐỒ PHÂN LÔ

Tên công trình: Khu dân cư nông thôn xã Mỹ Chánh Tây năm 2023

Địa chỉ tại: Thôn Trung Thuận, xã Mỹ Chánh Tây, huyện Phù Mỹ, tỉnh Bình Định

Khu đất thuộc tờ bản đồ địa chính số: 16

TỶ LỆ: 1/1000

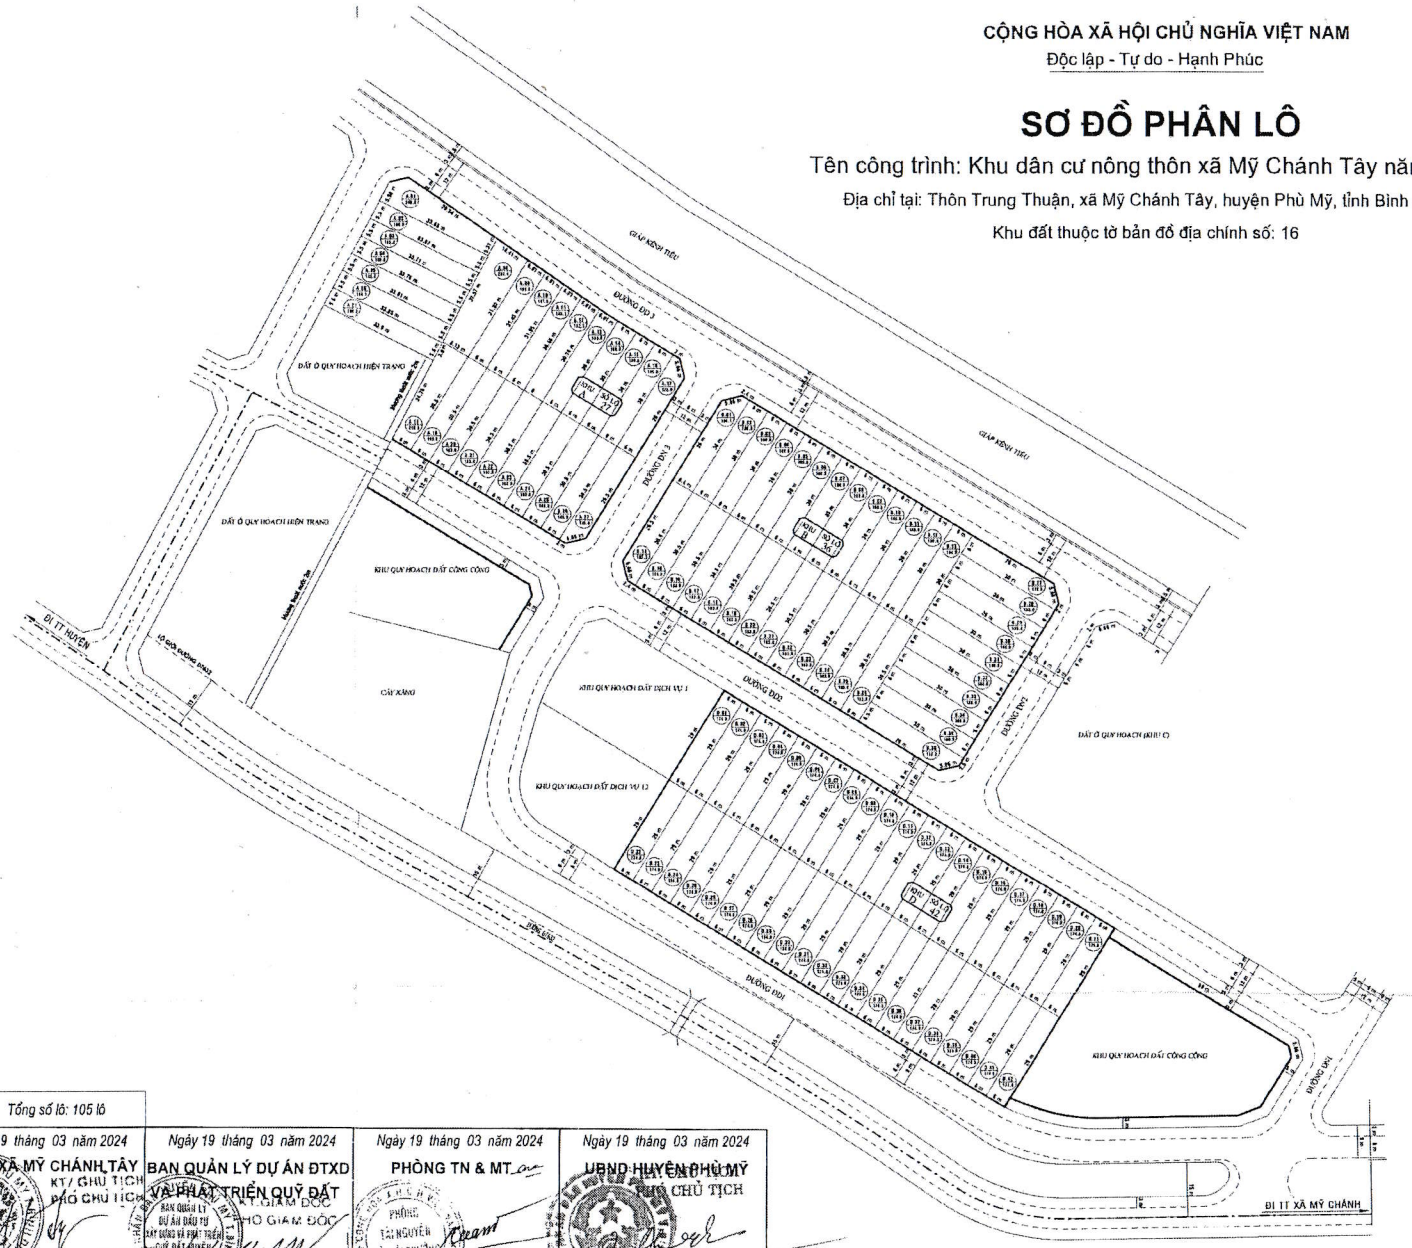

CHÚ THÍCH

A01 / 200,2	Số lô / Diện tích (m^2)
	Lòng đường
	Tim đường

Diện tích đất ở: 18988.2 m^2	Tổng số lô: 105 lô			
Ngày 27 tháng 12 năm 2023	Ngày 19 tháng 03 năm 2024	Ngày 19 tháng 03 năm 2024	Ngày 19 tháng 03 năm 2024	Ngày 19 tháng 03 năm 2024
ĐƠN VỊ ĐO ĐẠC	UBND XÃ MỸ CHÁNH TÂY	BAN QUẢN LÝ DỰ ÁN ĐTXD VÀ PHÁT TRIỂN QUỸ ĐẤT	PHÒNG TN & MT	UBND HUYỆN PHÙ MỸ
GIÁM ĐỐC	KT/ CHỦ TỊCH PHÓ CHỦ TỊCH	KT. GIÁM ĐỐC PHÓ GIÁM ĐỐC		KT. CHỦ TỊCH PHÓ CHỦ TỊCH
Trần Quốc Kha	Trần Văn Thương	Trần Hữu Nguyên	Phan Xuân Vũ	Phan Hữu Dũng